


PLANTA DE SITUACIÓN

S/E

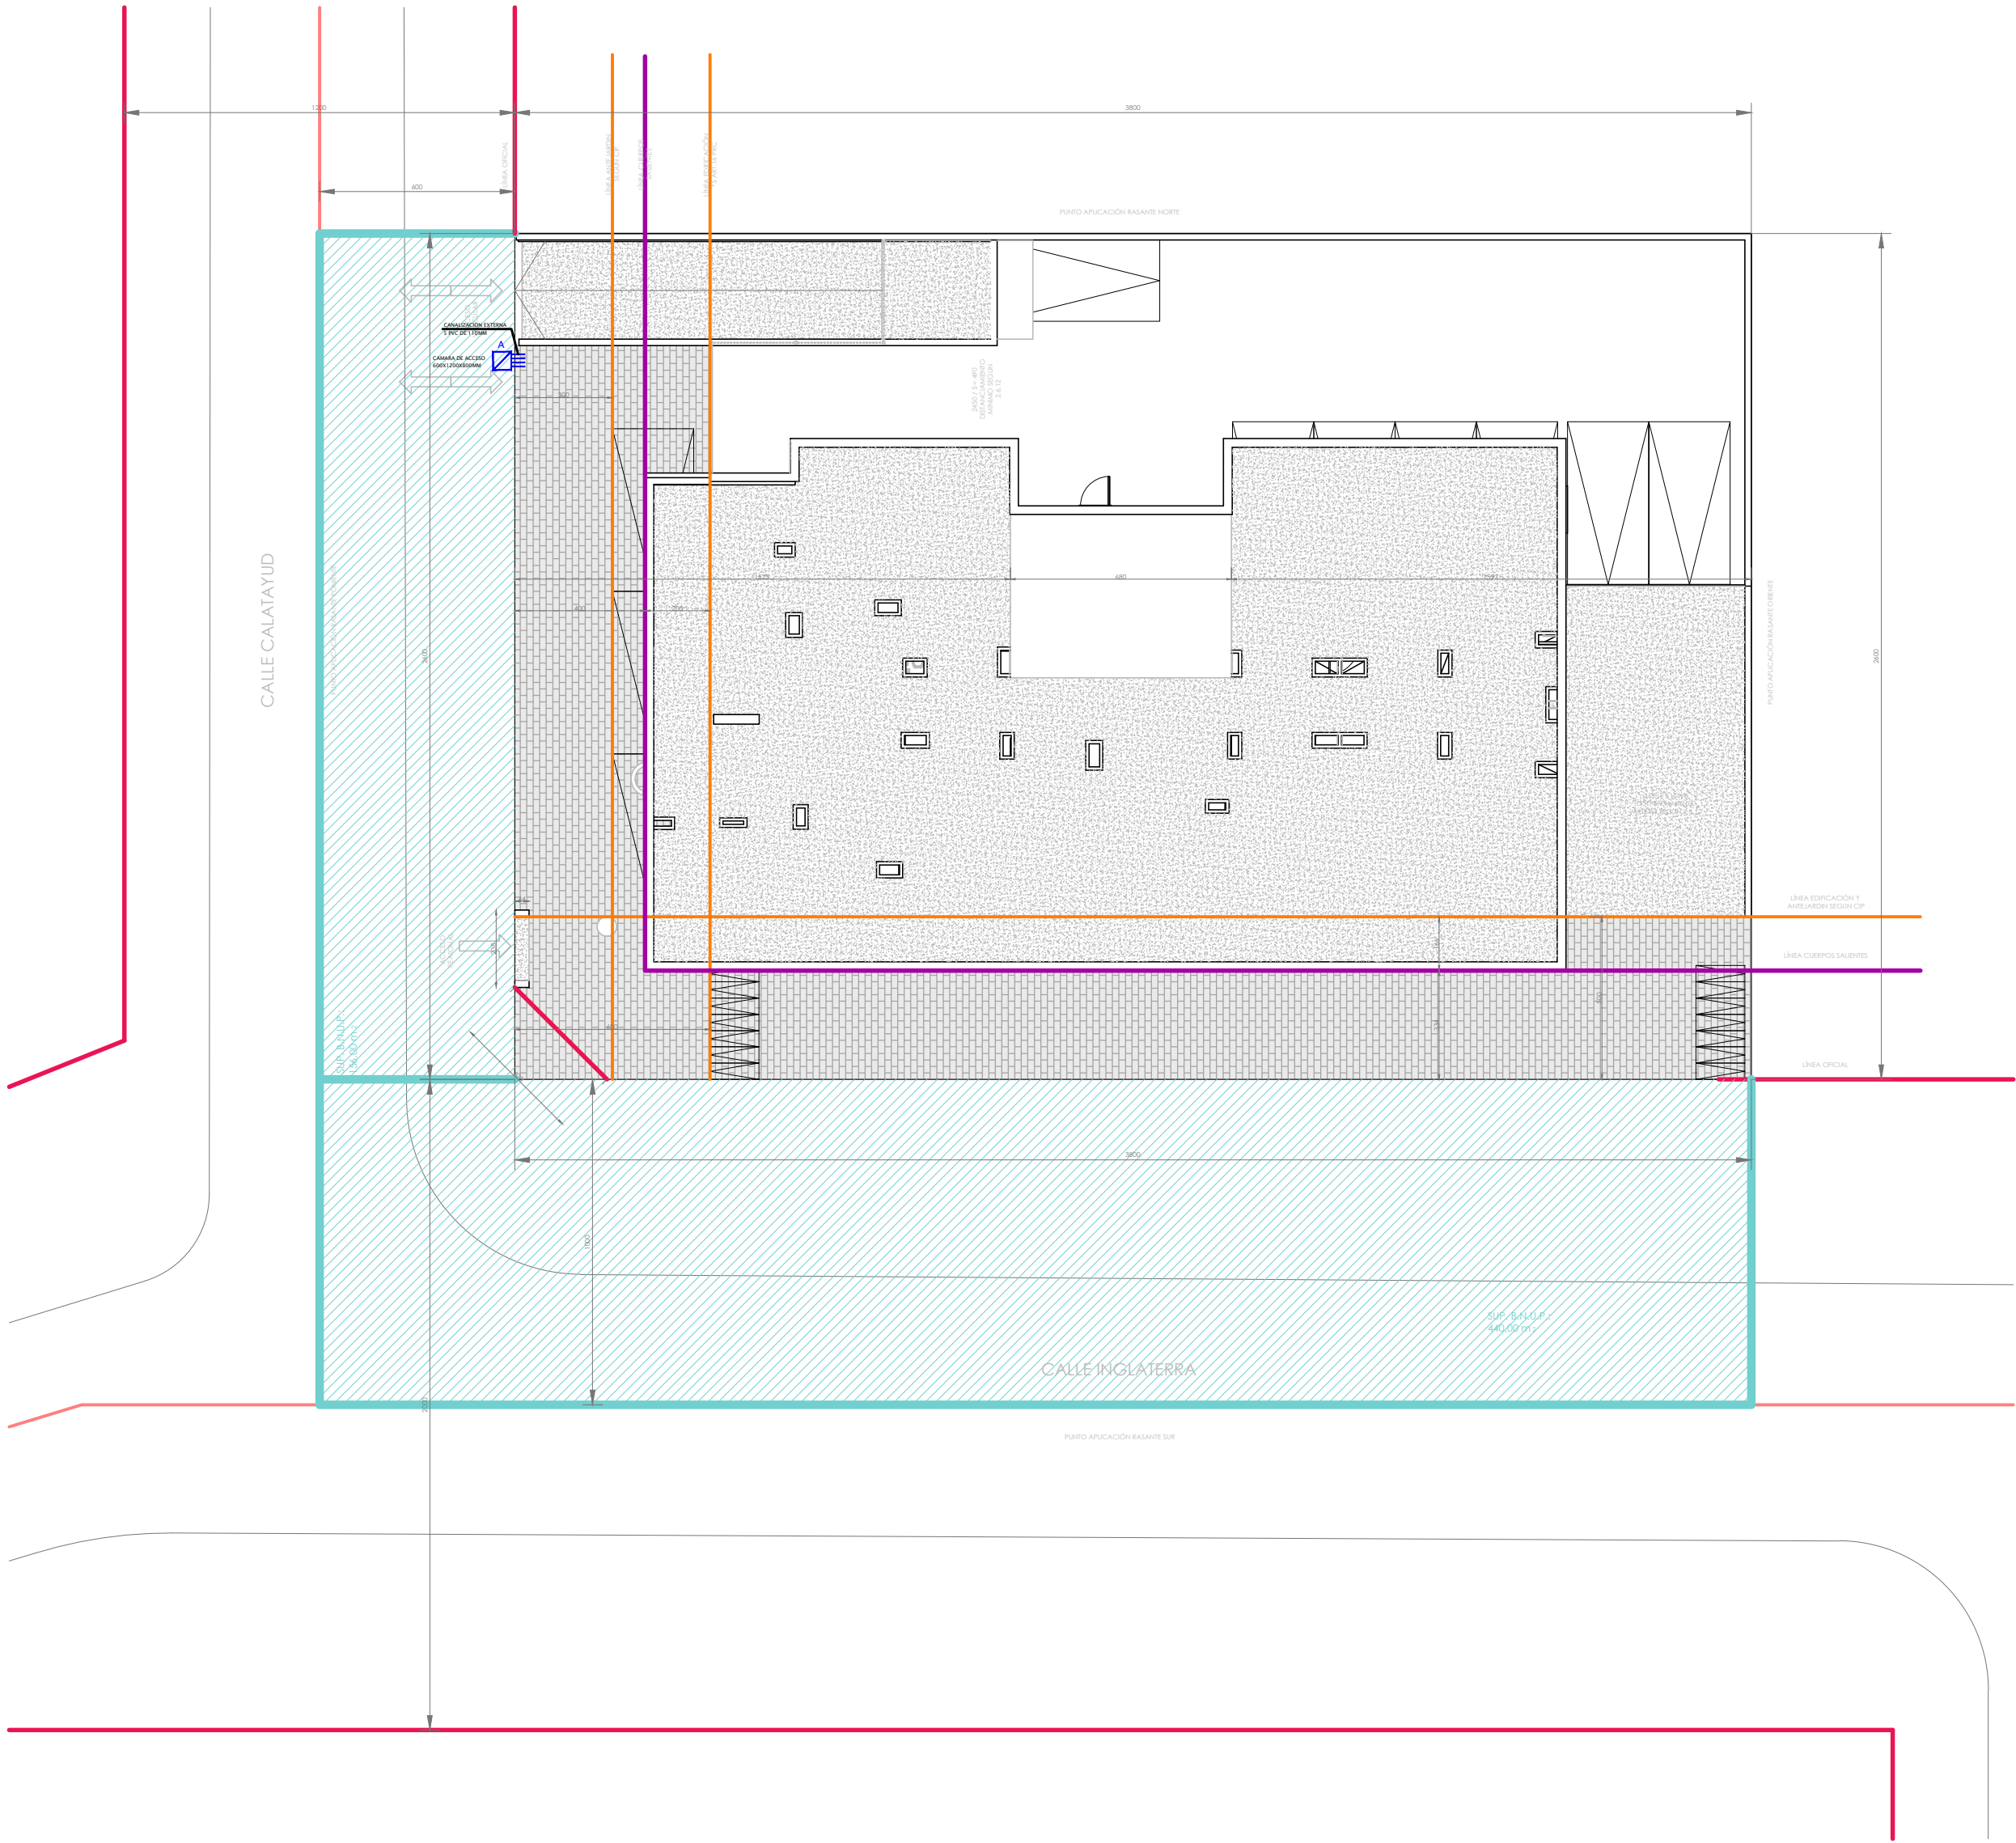

EMPLAZAMIENTO

S/E

- LISTADO DE LAMINAS
- 00.0.- Situación y emplazamiento.
  - 01.0.- Plano de Loteo.
  - 02.0.- Distribución Subterráneo
  - 03.0.- Distribución Piso 1
  - 04.0.- Distribución Piso Tipo 2 al 9.
  - 05.0.- Distribución Cubierta
  - 06.0.- Distribución Techumbre (sistema de captación).
  - 07.0.- Esquema General de infraestructura física.
  - 08.0.- Esquema General de Red de acceso alámbrico con cable coaxial.
  - 09.0.- Esquema General de Red de acceso alámbrico con fibra óptica.
  - 10.0.- Esquema General de Red de acceso inalámbrico para servicios de Radiodifusión televisiva.
  - 11.0.- Esquema distribución de equipos en interior de la Caja de Terminación de Red.
  - 12.0.- Esquema Red Interna de Usuario.

UBICACION		INSCRIPCION SEC		PROYECTO INSTALACION ELECTRICA EDIFICIO DE DEPARTAMENTOS " EDIFICIO LIFE B y K 00.0.- Situación y emplazamiento.	
		REGISTRO Nº _____		CALLE: INGLATERRA N° 0895	LAMINA: 1 DE 13
		FECHA _____		COMUNA: TEMUCO	ESCALA: 1:75 FECHA: 11 / 2021
				REGION : ARAUCANIA	DIBUJO:
				PROPIETARIO	PROYECTO
				<div>INMOBILIARIA E INVERSIONES K LTDA. RUT: 77.031.212-4</div> <div></div>	